

Comune di GAGLIOLE

Provincia di Macerata

**Oggetto:**

Lavori di Ripristino del Parcheggio Pubblico Interessato da Dissesti, Denominato "Piazza ai Caduti di tutte le Guerre".  
Sito nel Comune di Gagliole (MC) Frazione di Acquosi, e catastalmente censito al foglio 12 particella 710

**Parte d'opera**

STRUTTURALE

**Committente** Comune di Gagliole P.IVA 00268590437 con sede in Piazza Matteotti, 1 - 62022 Gagliole (MC)

**Tavola**

1/S

CARPENTERIA MURO IN C.A.  
PIANTA FONDAZIONI  
PIANTA ELEVAZIONE

**Scala**

1:50

**Il Progettista**

Ing Federico Faustini  
FAUSTINI Studio Tecnico Associato - Via Carlo Levi 7 cap 62022 Castelraimondo Mc - tel/fax 0737640748 - email geofast@tiscali.it

Data 6 Aprile 2022

**PRESCRIZIONI MATERIALE E POSA IN OPERA**

**PER PALI DI FONDAZIONE**

**CALCESTRUZZO**  
classe di esposizione: XC2  
classe di consistenza (cls fresco): S4  
classe di resistenza: C28/35 (Resistenza caratteristica Rck 35 N/mmq)  
rapporto in peso acqua/cemento max: 0,55  
contenuto minimo di cemento: 320 kg/mc  
cemento: CEM I-32,5 o CEM I-42,5  
aggregato: non gelivo (norma UNI 8520 parte 20) dimensione max 32 mm

**ACCIAIO**

tipo: B450C (Resistenza caratteristica Fyk 450 N/mmq)  
copriferro: 40 mm - per opere controterra

**PRESCRIZIONI MATERIALE E POSA IN OPERA**


**PER TRAVE DI FONDAZIONE ED OPERE IN ELEVAZIONE**

**CALCESTRUZZO**  
classe di esposizione: XC4  
classe di consistenza (cls fresco): S4  
classe di resistenza: C32/40 (Resistenza caratteristica Rck 40 N/mmq)  
rapporto in peso acqua/cemento max: 0,50  
contenuto minimo di cemento: 340 kg/mc  
cemento: CEM I-32,5 o CEM I-42,5  
aggregato: non gelivo (norma UNI 8520 parte 20) dimensione max 32 mm

**ACCIAIO**

tipo: B450C (Resistenza caratteristica Fyk 450 N/mmq)  
copriferro: 40 mm - per opere controterra

**PIANTA FONDAZIONE**

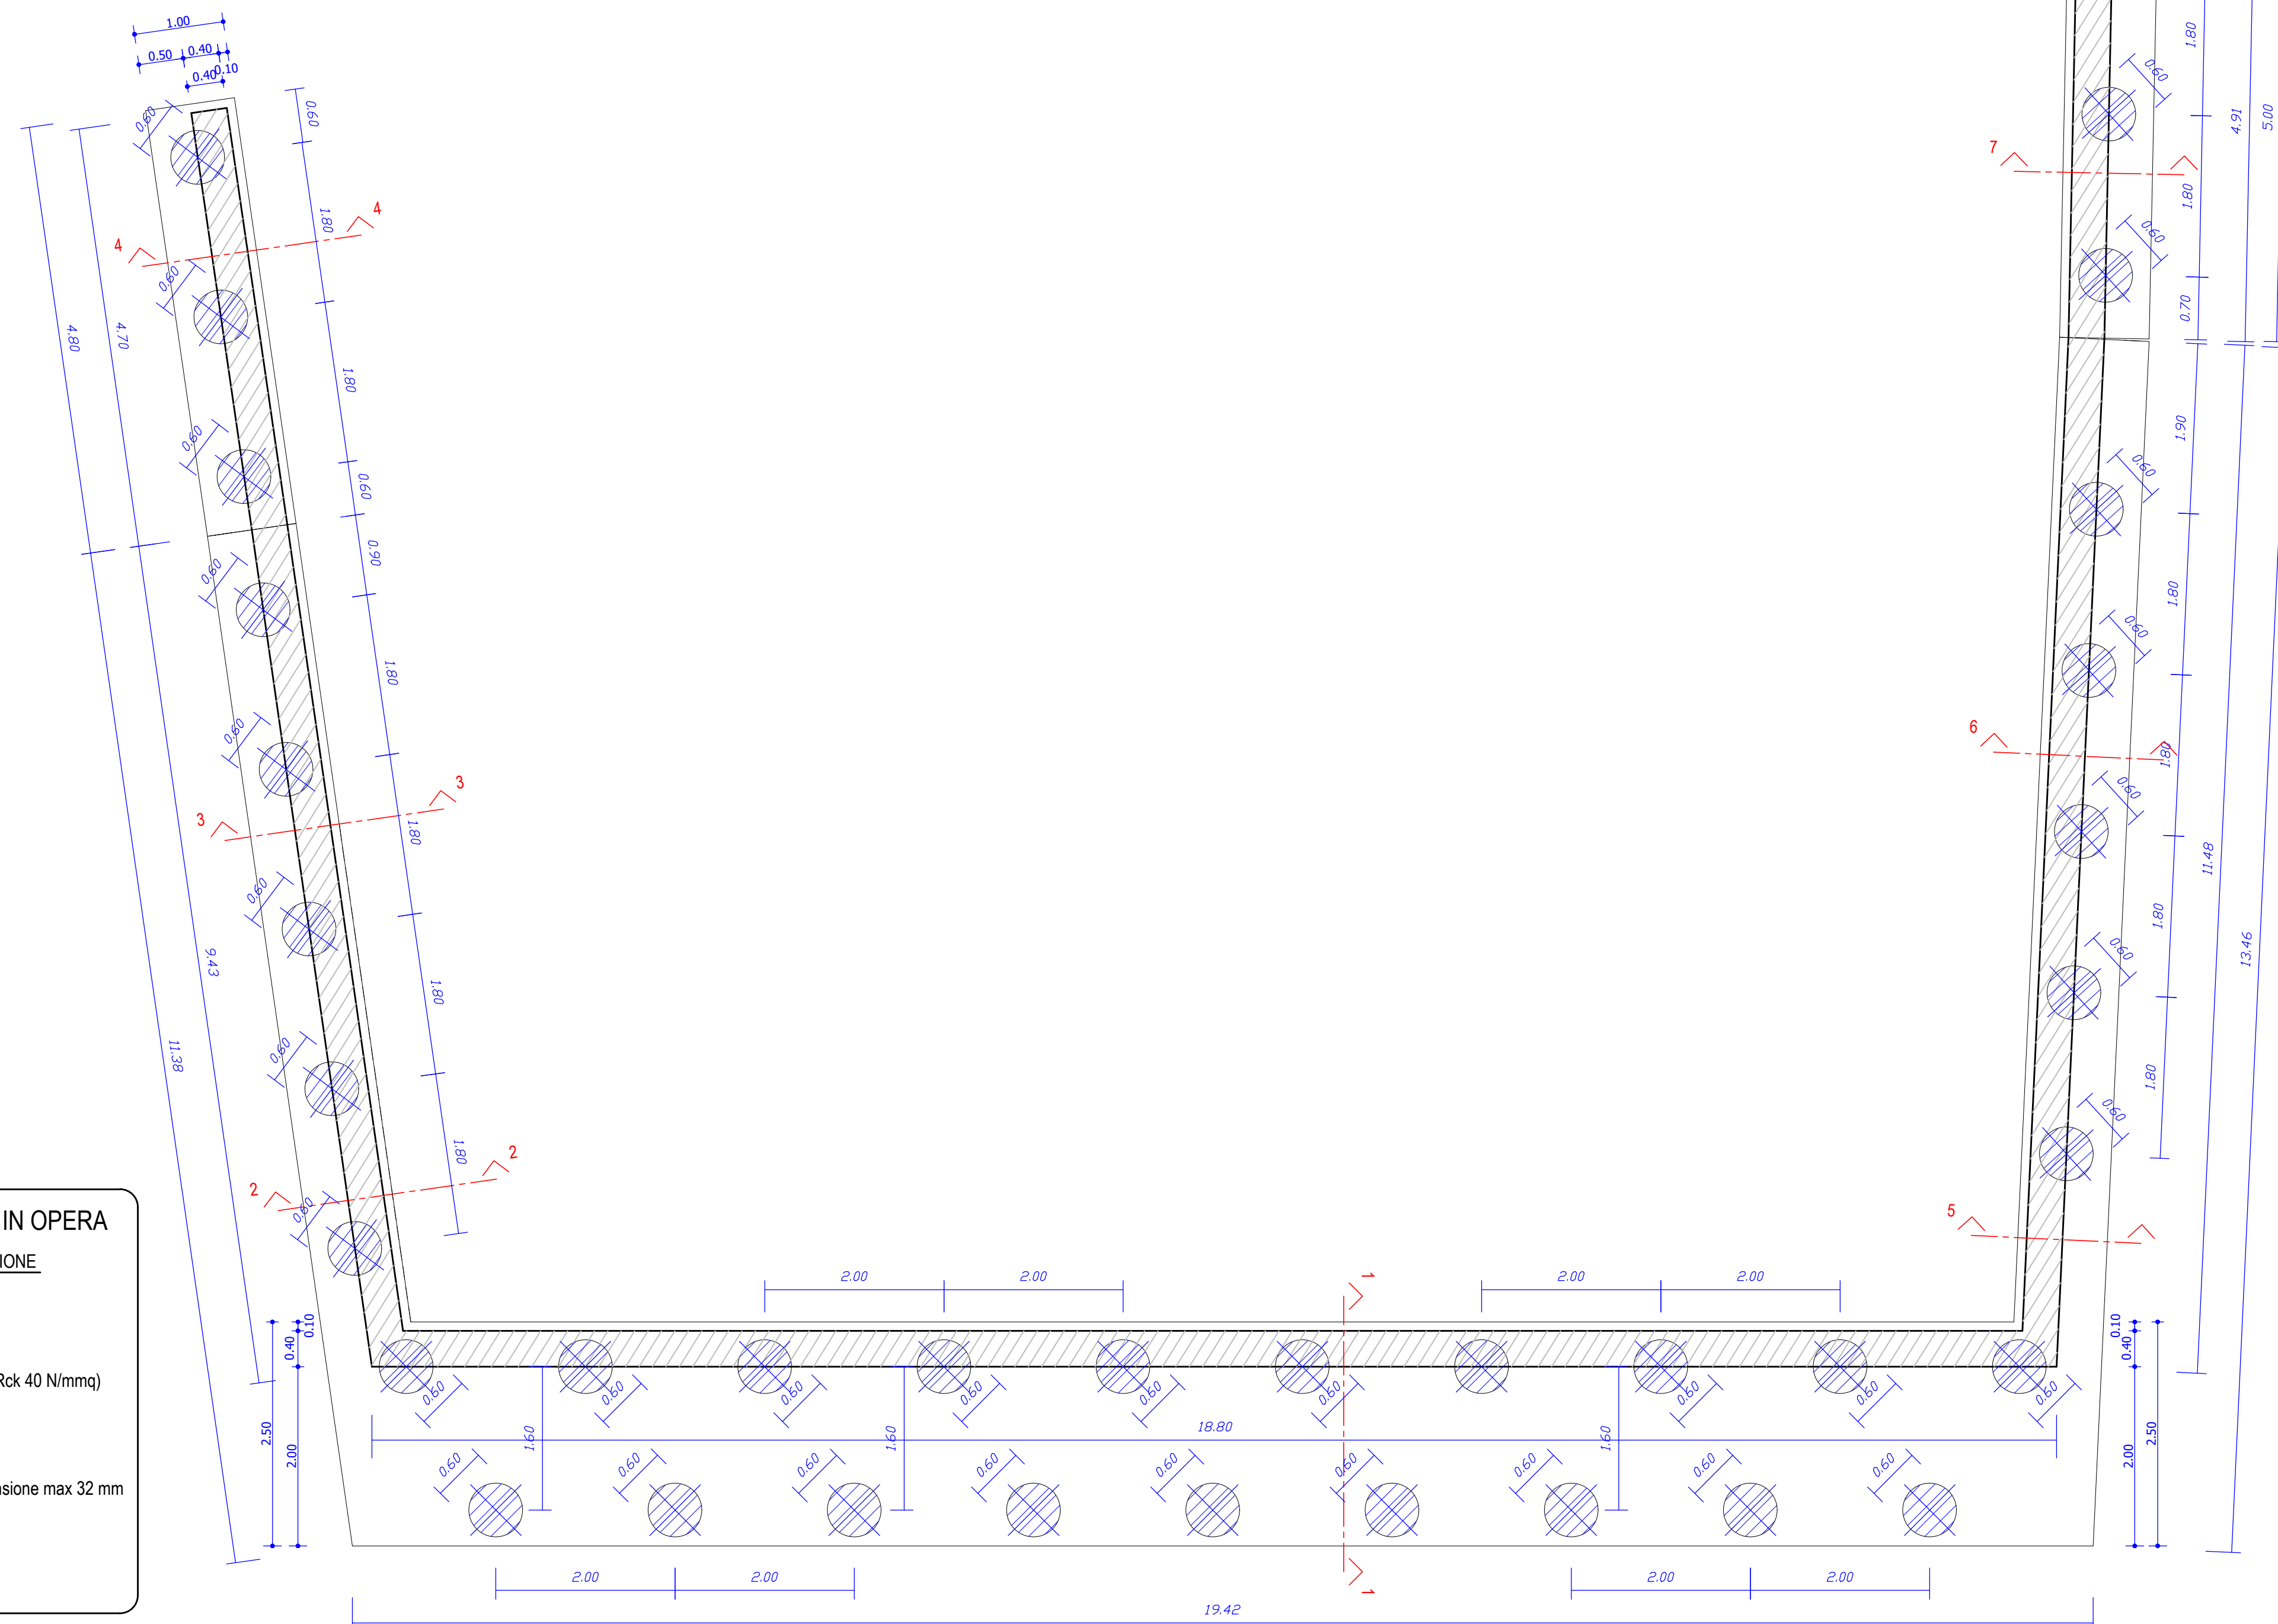

**PIANTA ELEVAZIONE**

