

Comune di GAGLIOLE

Provincia di Macerata

Oggetto:

Lavori di Ripristino del Parcheggio Pubblico Interessato da Dissesti, Denominato "Piazza ai Caduti di tutte le Guerre". Sito nel Comune di Gagliole (MC) Frazione di Acquosi, e catastalmente censito al foglio 12 particella 710

Parte d'opera

ARCHITETTONICO - Stato ATTUALE

Committente Comune di Gagliole P.IVA 00268590437 con sede in Piazza Matteotti, 1 - 62022 Gagliole (MC)

Tavola

1.1/a

Planimetria Generale Stato ATTUALE a curve di livello con Piano Quotato

Scala

1:100



Il Progettista

Ing Federico Faustini
FAUSTINI Studio Tecnico Associato - Via Carlo Levi 7 cap 62022 Castelraimondo MC - tel/fax 0737640748 - email gfaust@tiscali.it

Data 6 Aprile 2022

LEGENDA

- Confine Catastale
- Linea Elettrica Bassa Tensione
- Profilo Terreno
- Curva di Livello
- Muro in CA di Contenimento
- Area Pavimentata

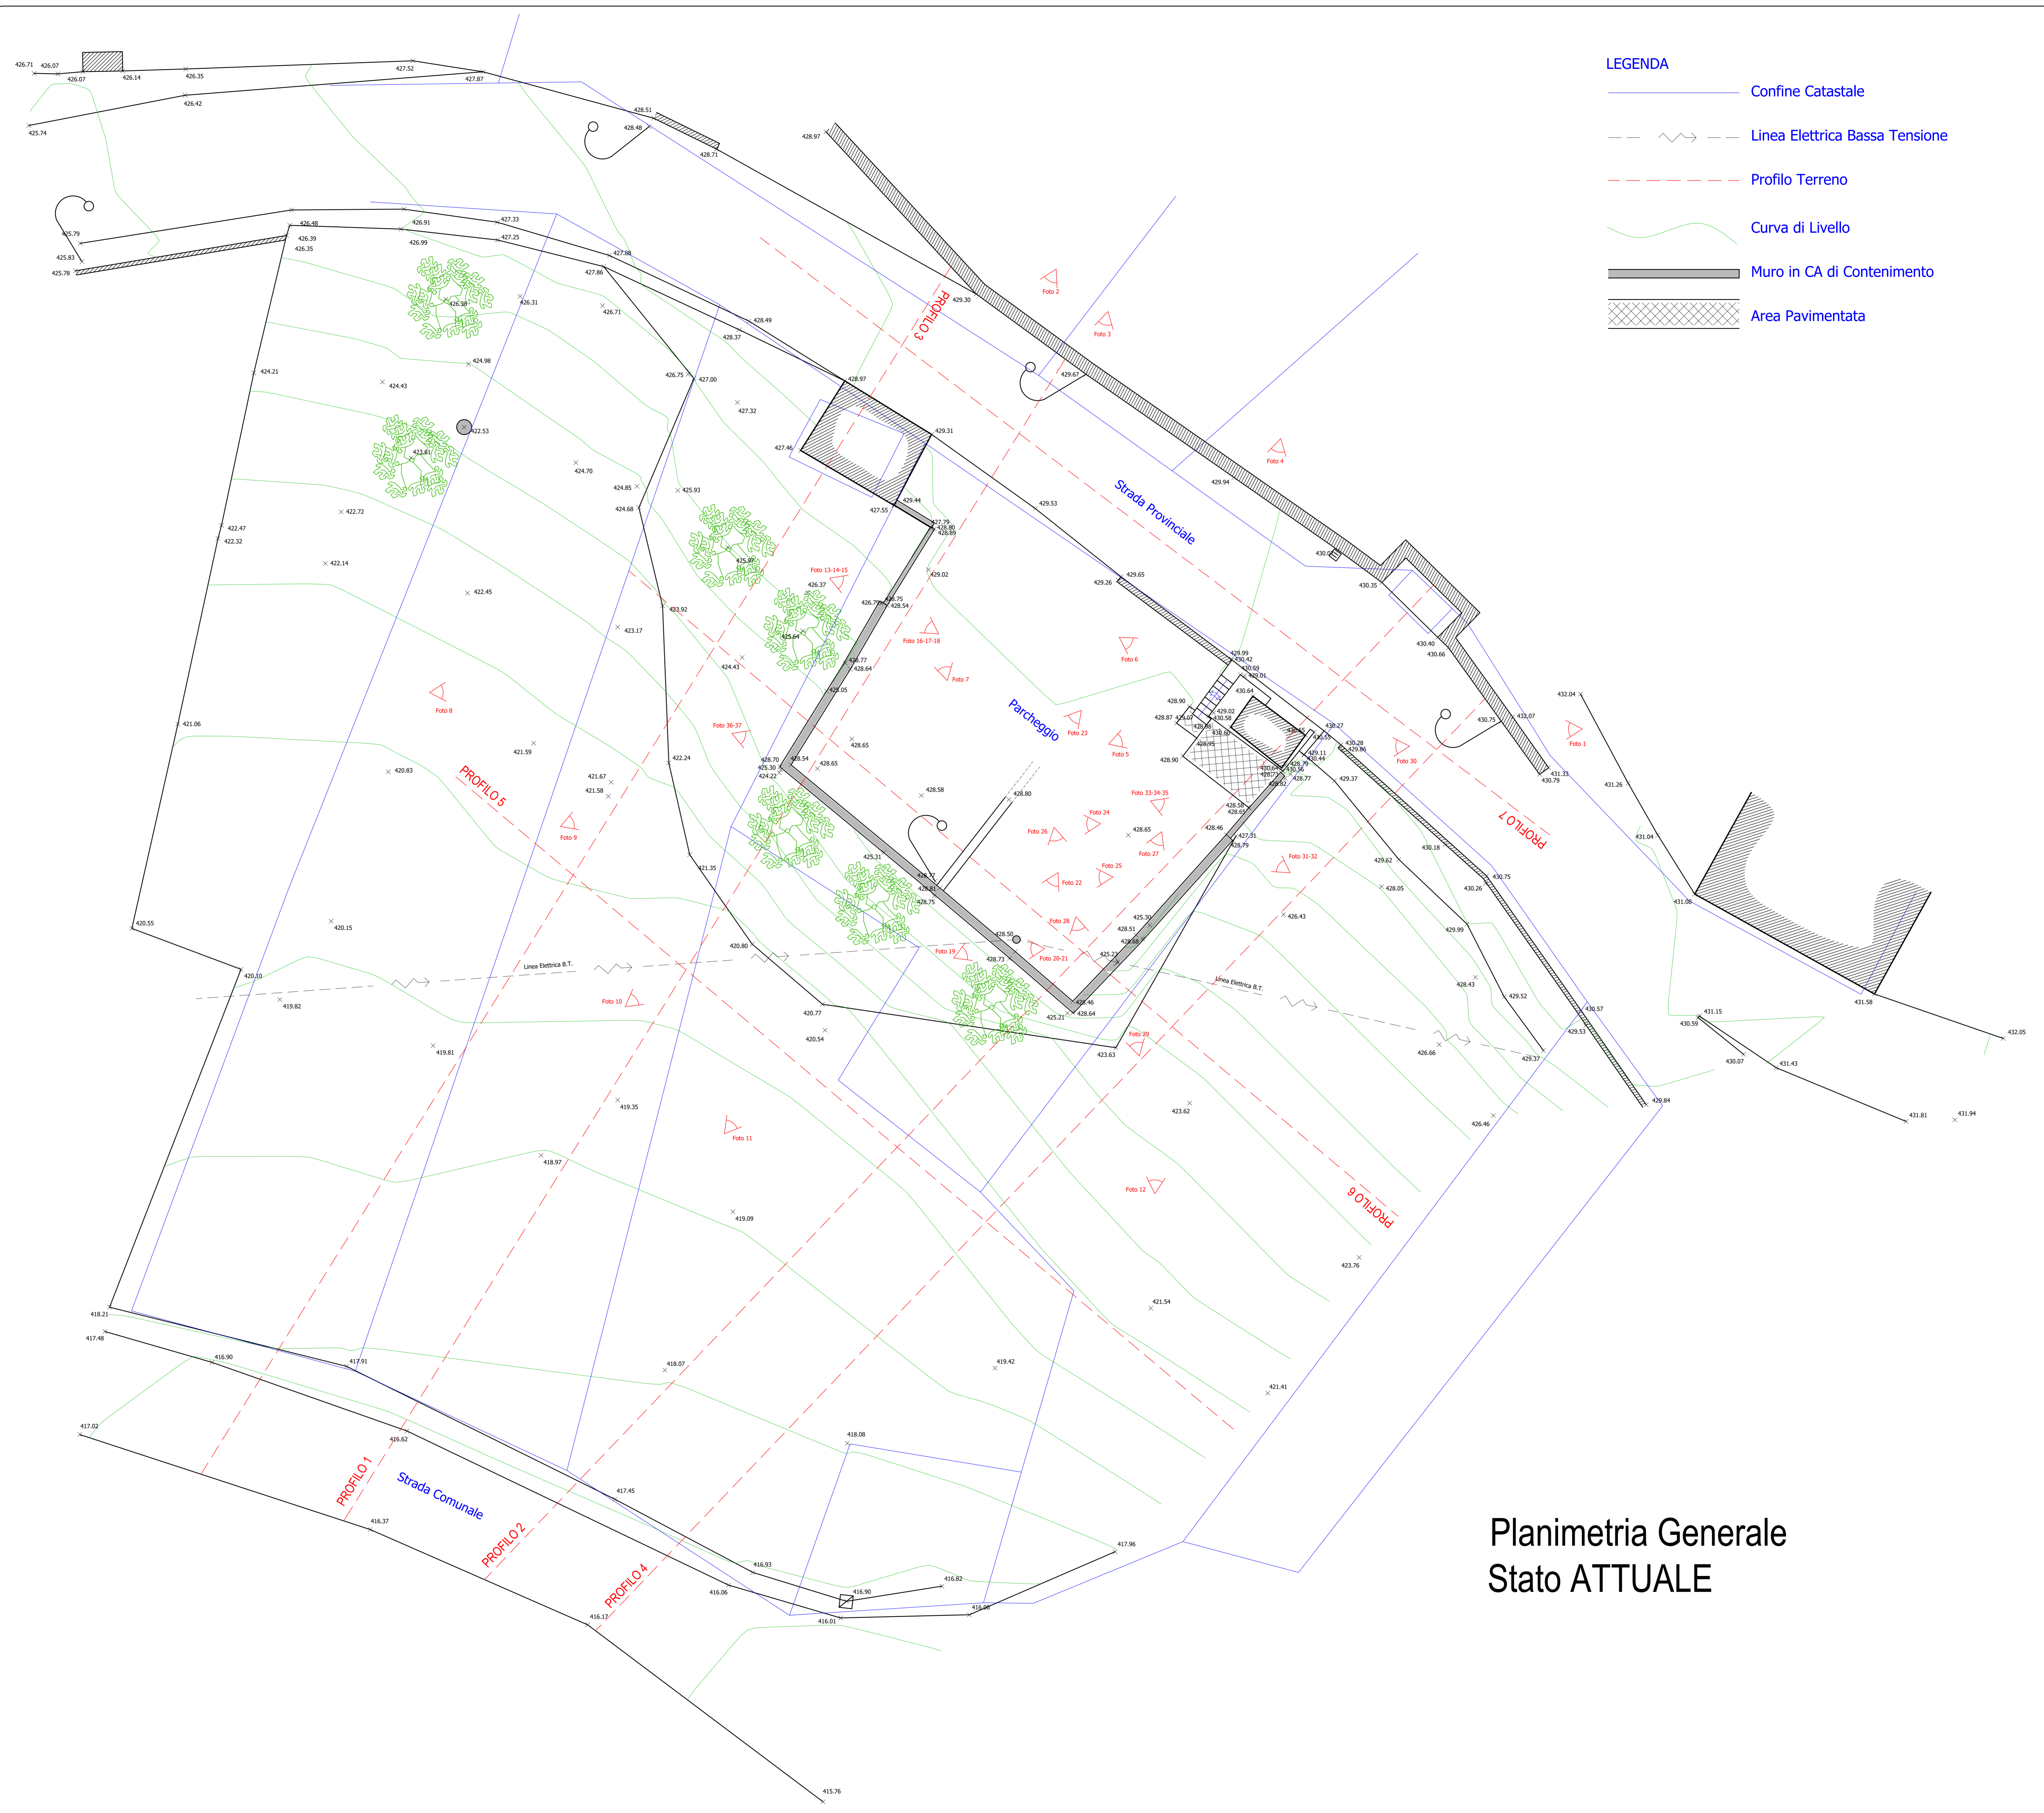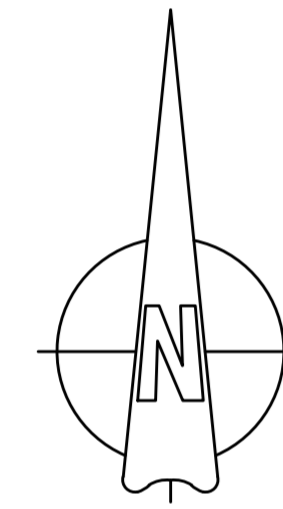

Planimetria Generale
Stato ATTUALE