

Comune di GAGLIOLE

Provincia di Macerata

**Oggetto:**

Lavori di Ripristino del Parcheggio Pubblico Interessato da Dissesti, Denominato "Piazza ai Caduti di tutte le Guerre".  
Sito nel Comune di Gagliole (MC) Frazione di Acquosi, e catastalmente censito al foglio 12 particella 710

**Parte d'opera**

ARCHITETTONICO - Stato MODIFICATO

**Committente**

Comune di Gagliole P.IVA 00268590437  
con sede in Piazza Matteotti, 1 - 62022 Gagliole (MC)

**Tavola**

2.1/a

Planimetria Generale Stato MODIFICATO  
a curve di livello con Piano Quotato

**Scala**

1:100



**Il Progettista**

Ing Federico Faustini

FAUSTINI Studio Tecnico Associato - Via Carlo Levi 7 cap 62022 Castelraimondo MC - tel/fax 0737640748 - email gfaust@sttiscal.it


**Data**

6 Aprile 2022

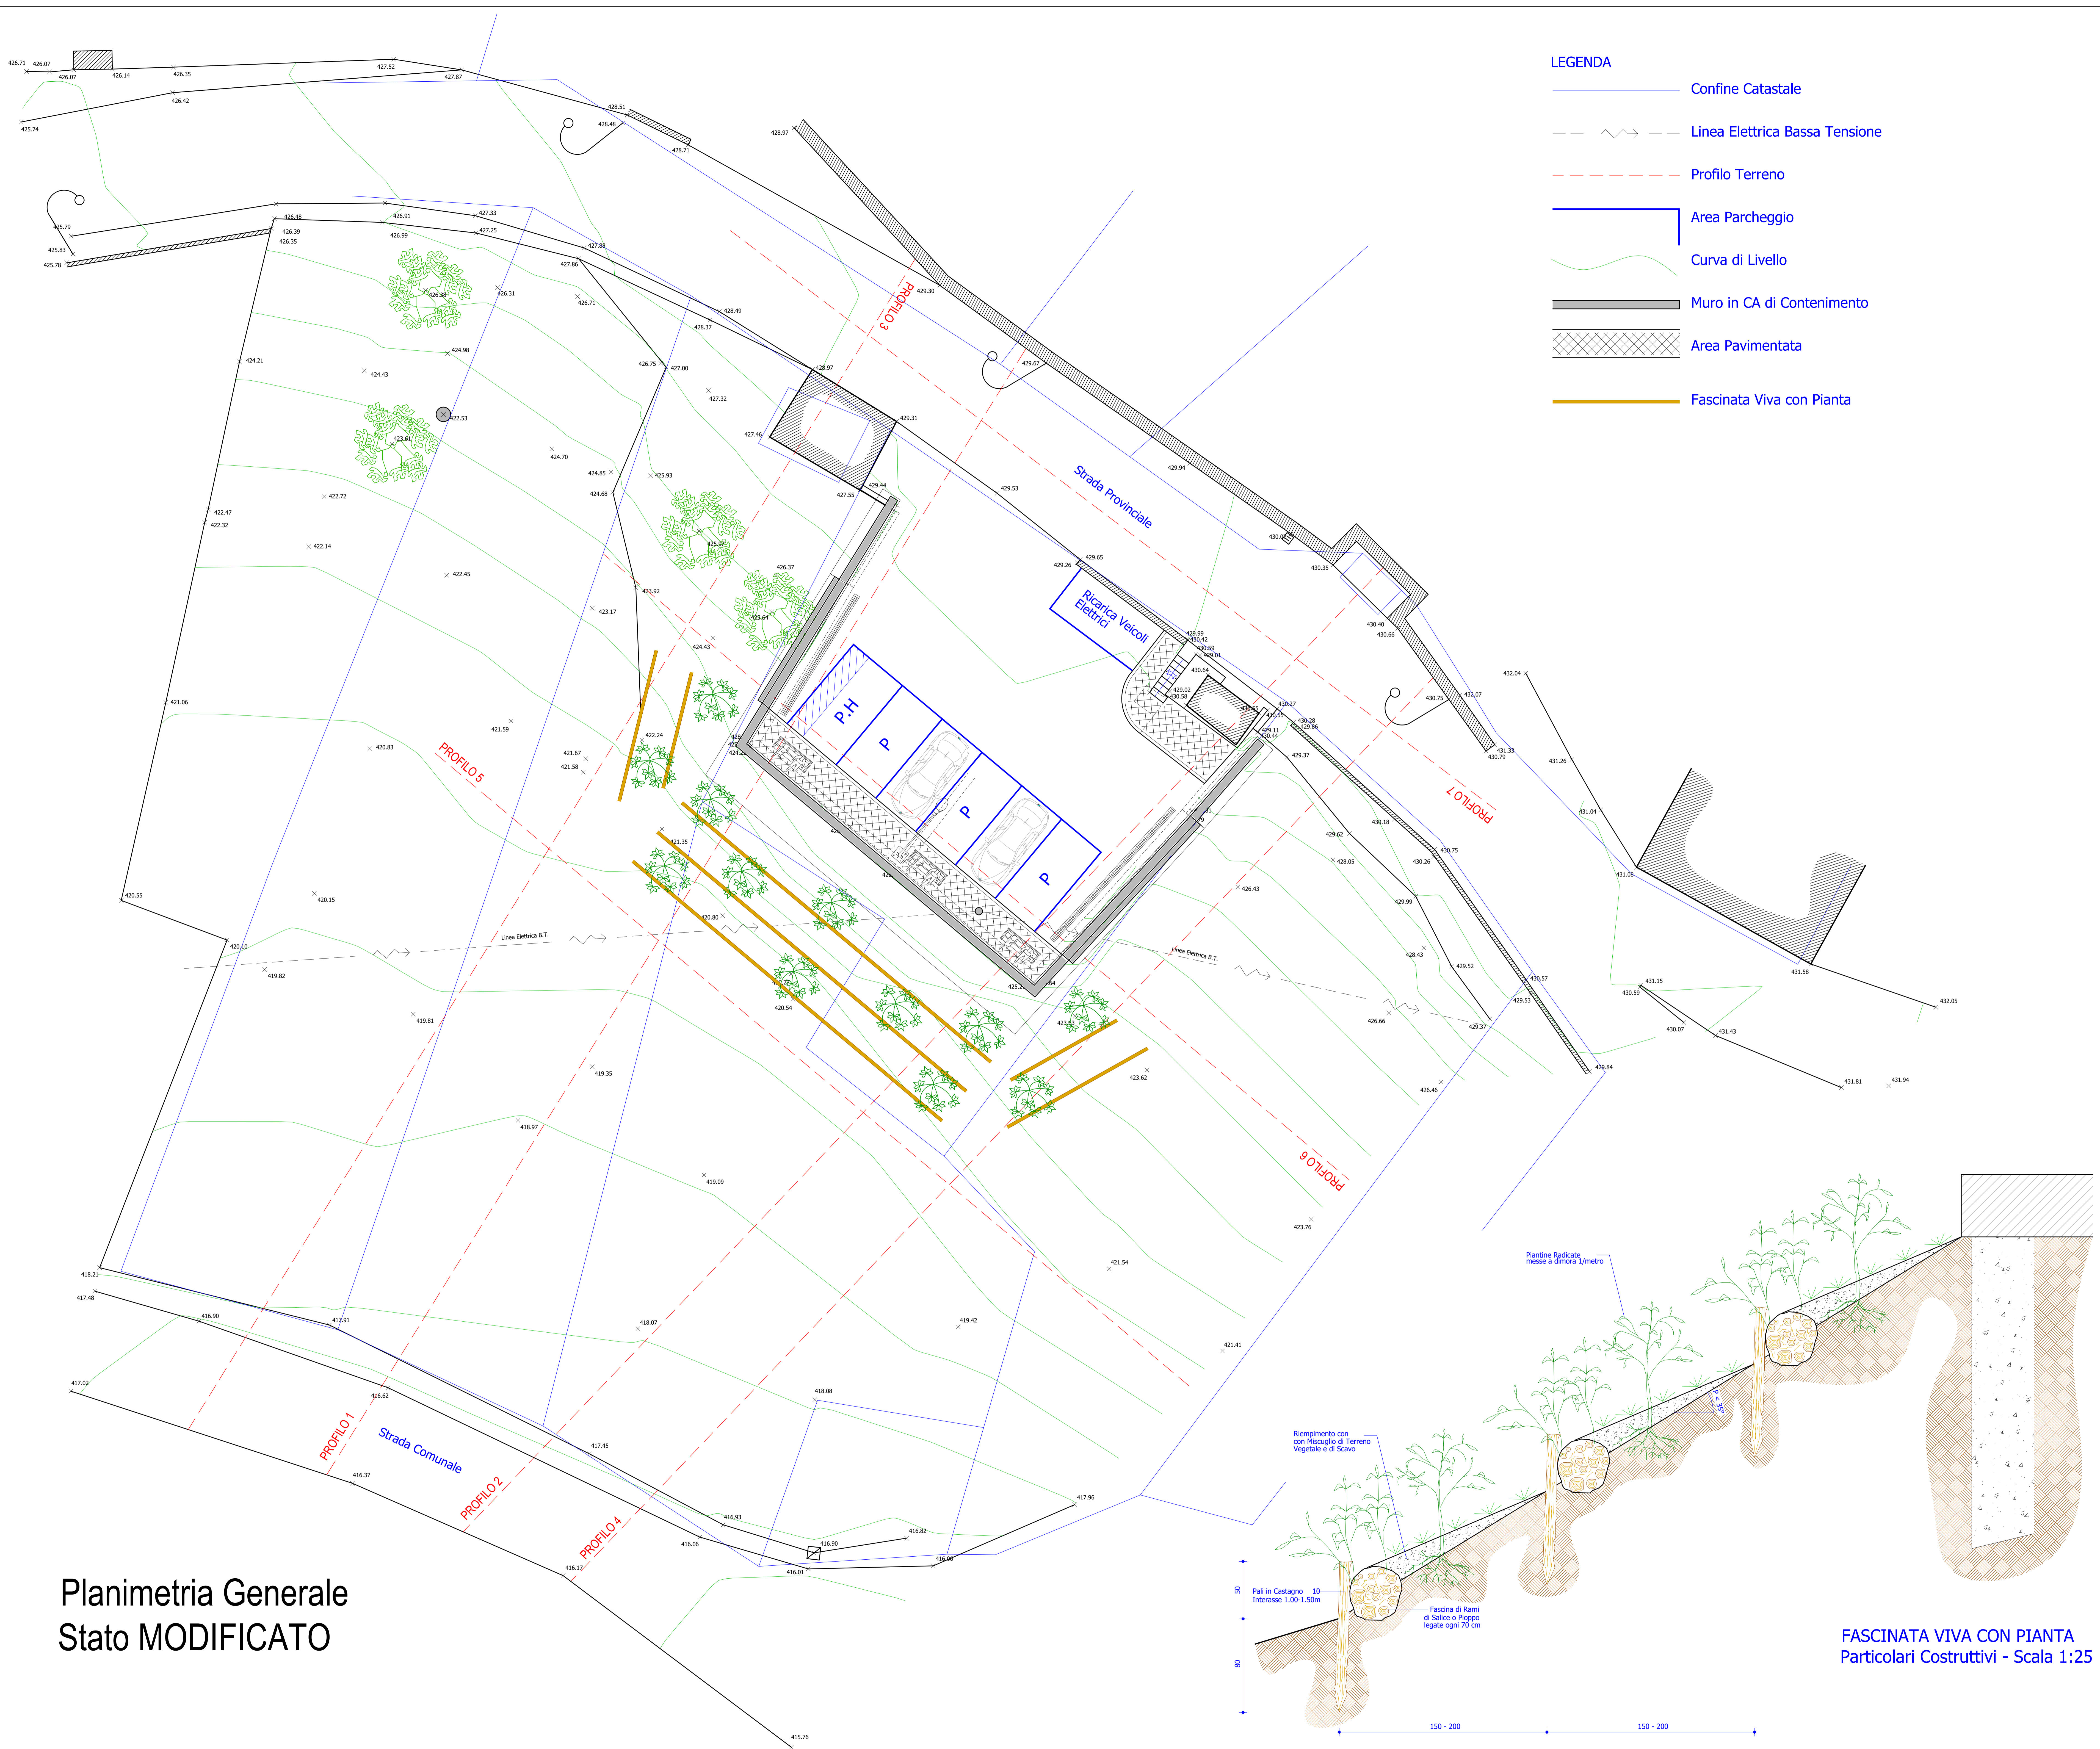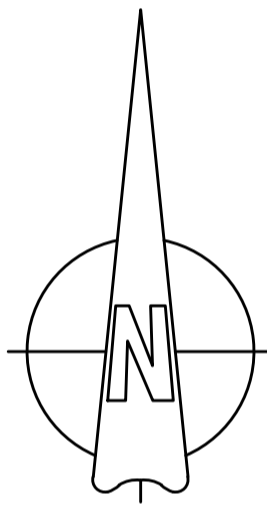

- LEGENDA**
- Confine Catastale
  - - - Linea Elettrica Bassa Tensione
  - - - Profilo Terreno
  - Area Parcheggio
  - Curva di Livello
  - Muro in CA di Contenimento
  - Area Pavimentata
  - Fascinata Viva con Pianta

Planimetria Generale  
Stato MODIFICATO

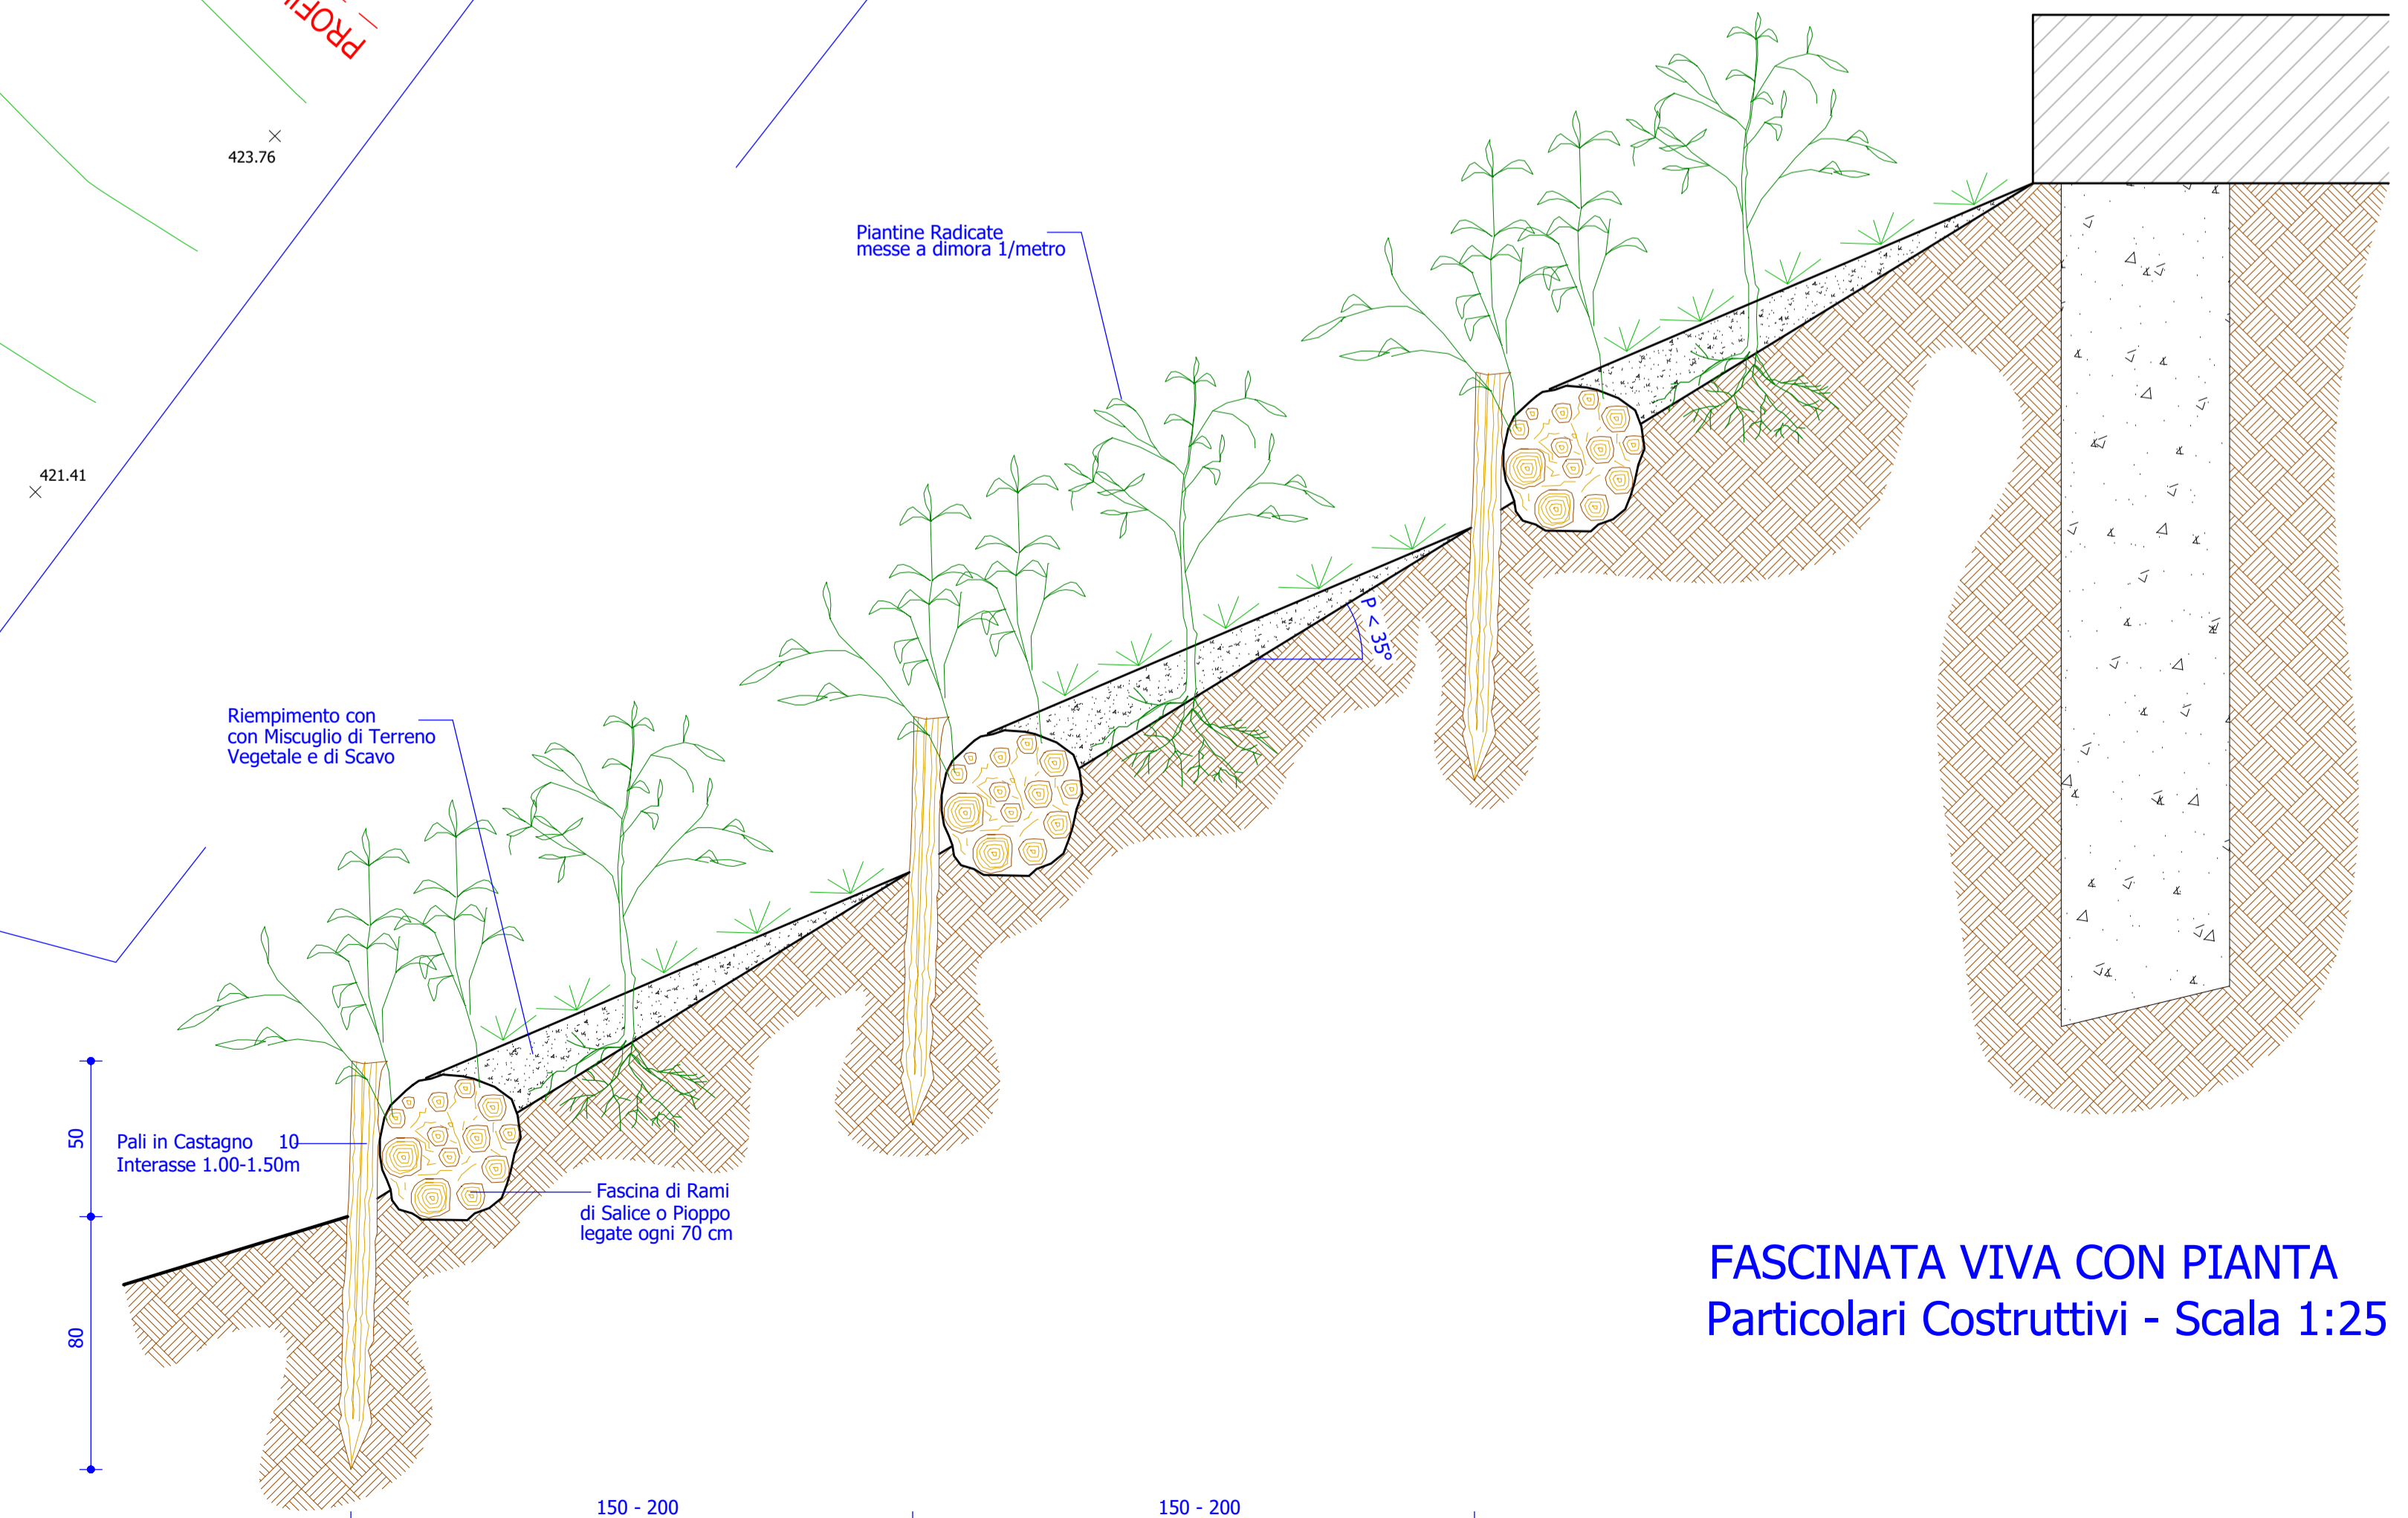

FASCINATA VIVA CON PIANTA  
Particolari Costruttivi - Scala 1:25