

Comune di GAGLIOLE

Provincia di Macerata

Oggetto:

Lavori di Ripristino del Parcheggio Pubblico Interessato da Dissesti, Denominato "Piazza ai Caduti di tutte le Guerre". Sito nel Comune di Gagliole (MC) Frazione di Acquosi, e catastalmente censito al foglio 12 particella 710

Parte d'opera

ARCHITETTONICO - Stato MODIFICATO

Committente Comune di Gagliole P.IVA 00268590437 con sede in Piazza Matteotti, 1 - 62022 Gagliole (MC)

Tavola

2.2/a

Planimetria Parcheggio Particolari Costruttivi


Scala

1:50

Il Progettista



Ing Federico Faustini FAUSTINI Studio Tecnico Associato - Via Carlo Levi 7 cap. 62022 Castelraimondo Mc - tel/fax 0737640748 - email geofast@tiscali.it

Data 6 Aprile 2022

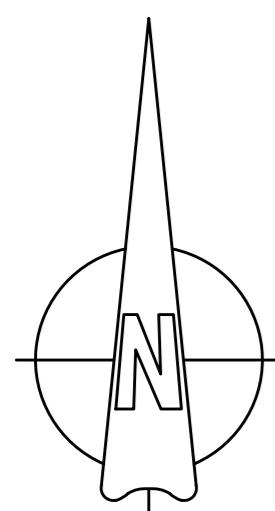



- LEGENDA
- 1 - Nuova tappeto d'usura in asfalto
 - 2 - Binder
 - 3 - Base in misto bitumato
 - 4 - Fondazione Stradale Misto Granulare 0-25 mm
 - 5 - Fondazione Stradale Misto Granulare 0-70 mm
 - 6 - Geotexte
 - 7 - Sottofondo esistente
 - 8 - Pavimentazione in Betonella Sp.6 cm
 - 9 - Cordolo Prefabbricato in CLS 25x15 cm
 - 10 - Muro Esistente
 - 11 - Muro in CA nuovo
 - 12 - Pannello di rivestimento Prefabbricato con Paramento in Pietra a Vista
 - 13 - Parapetto con grigliato elettrosaldato in Acciaio S235JR
 - 14 - Rivestimento con Sincitura a caldo e Verniciatura con resine poliesteri
 - 15 - Soletta in Calcestruzzo Armato
 - 16 - Massetto in CLS con 1+1 Rete Elettrosaldata 8 Maglia 20x20 cm
 - 17 - Caditoia stradale con griglia continua in Ghisa Sferoidale

Particolari Costruttivi 1 - Scala 1:10
Lastricato

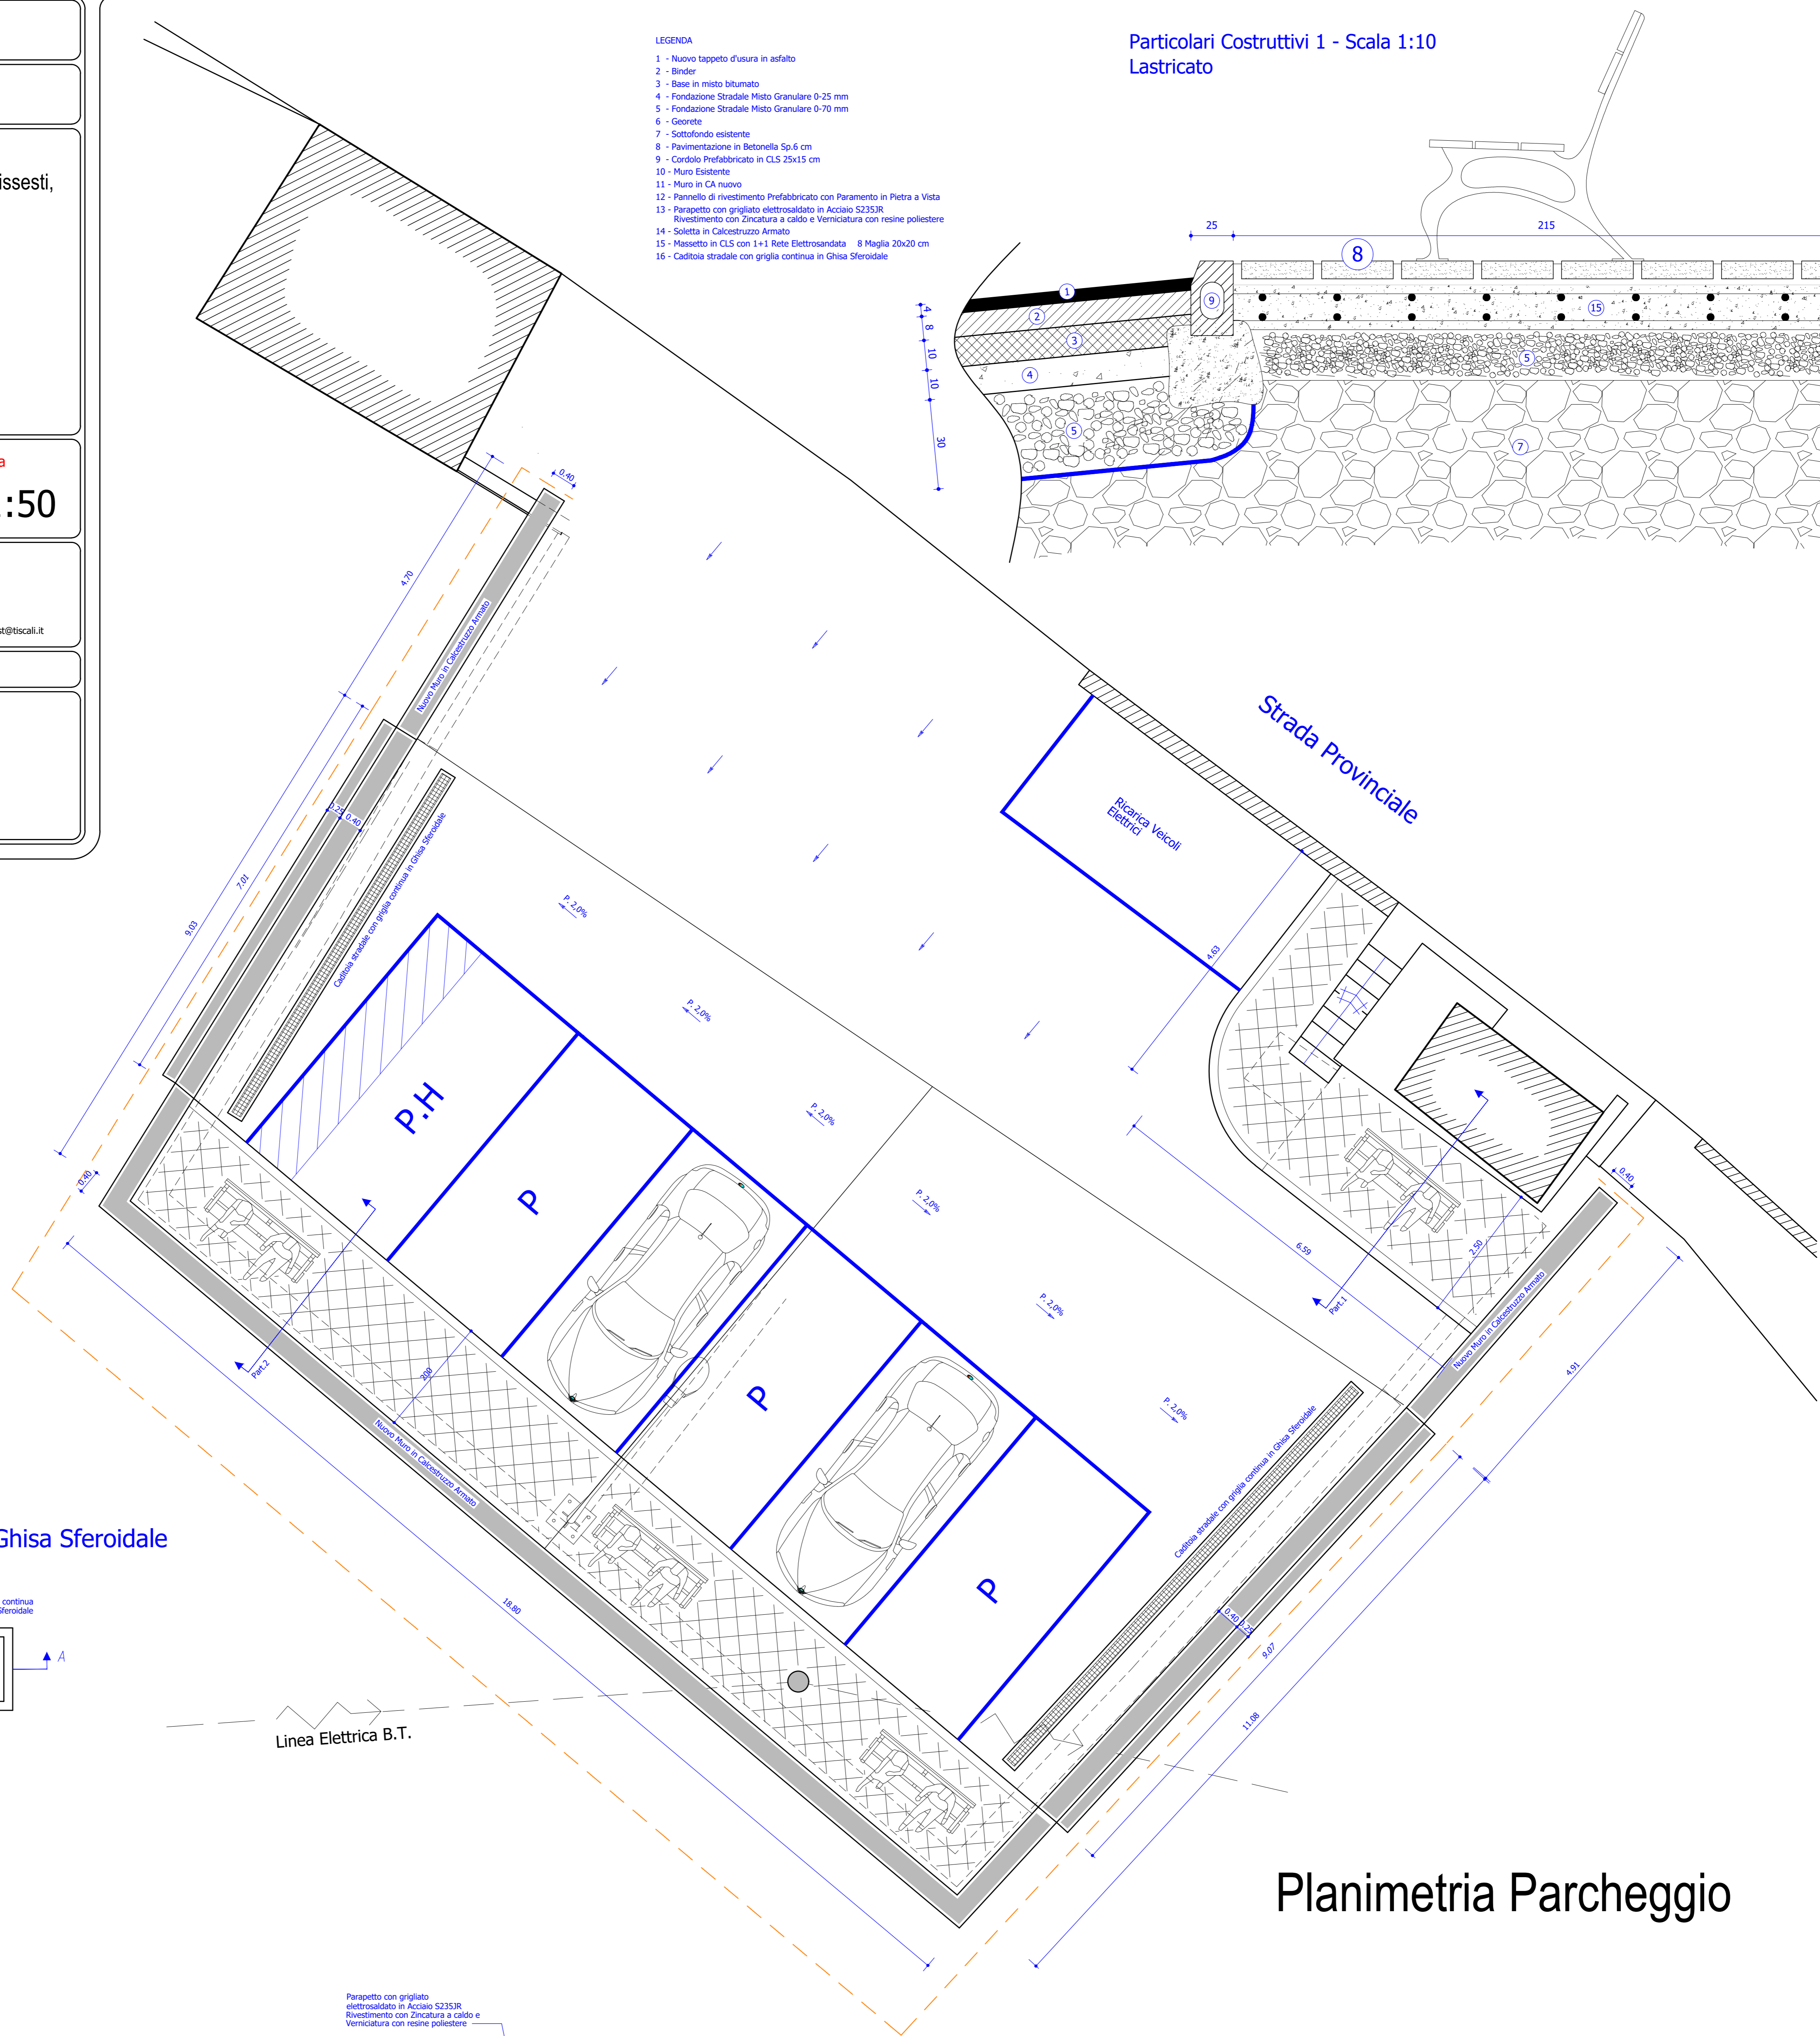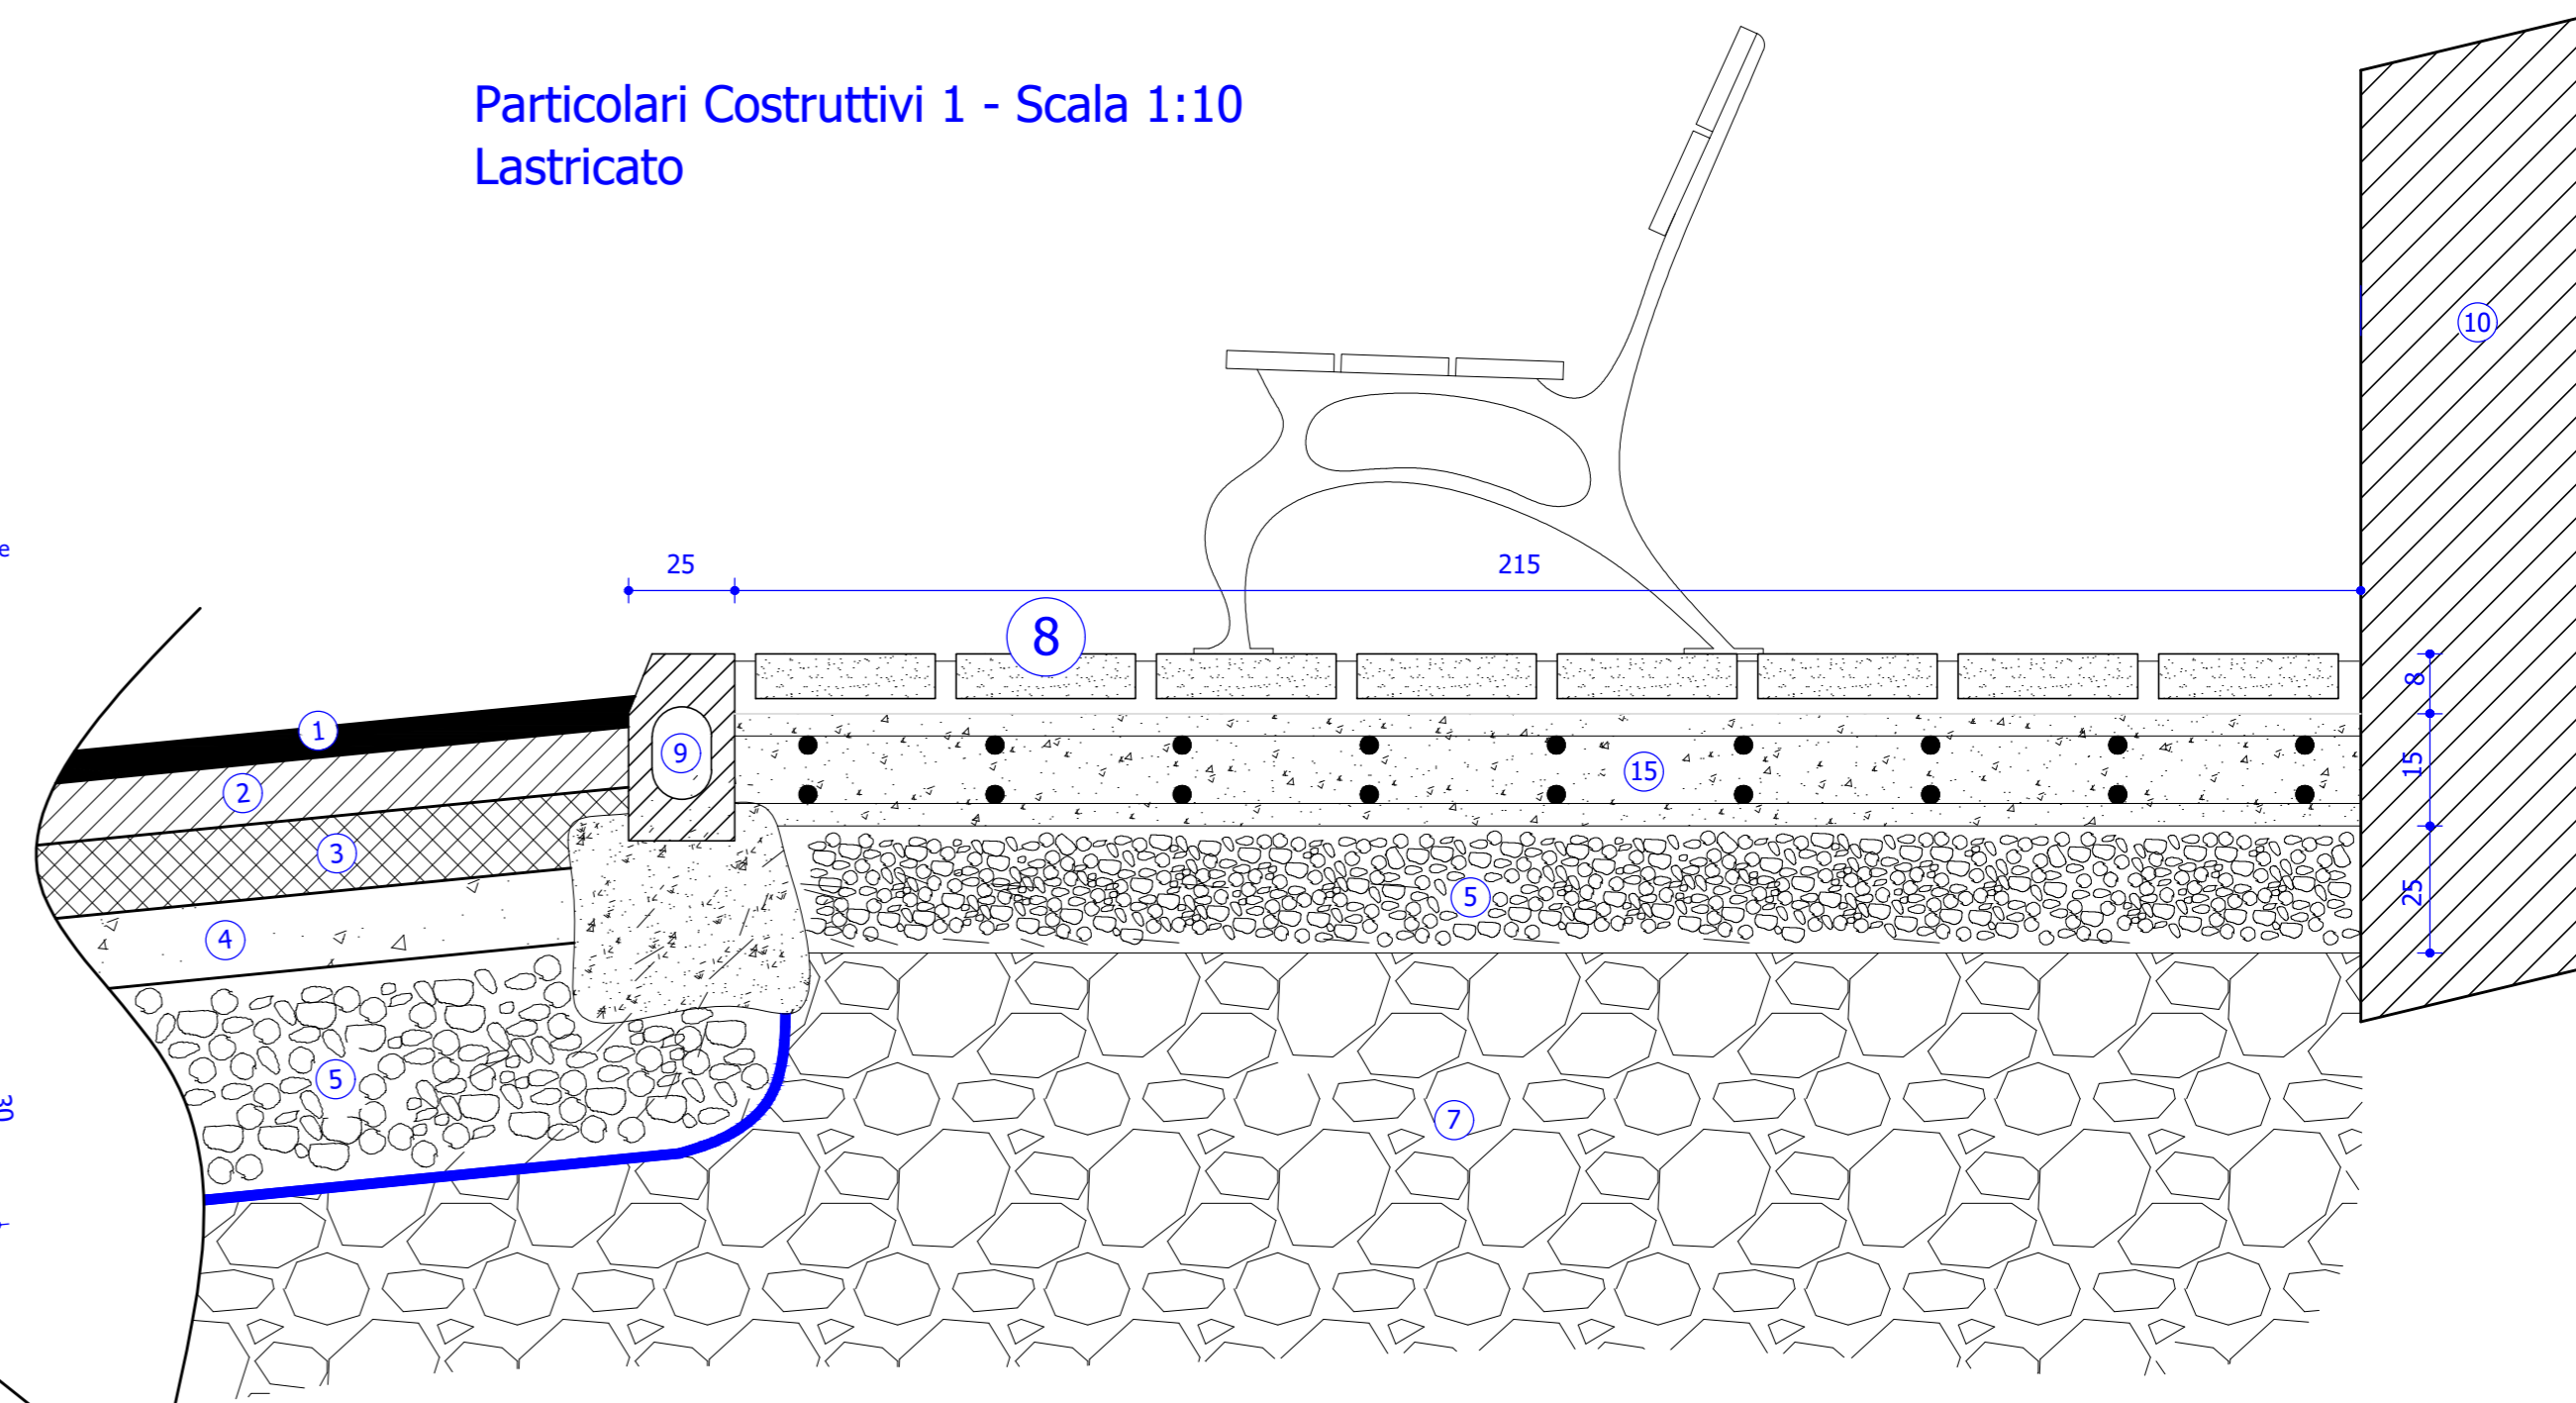

Planimetria Parcheggio

Particolari Costruttivi - Scala 1:10
Caditoia stradale con griglia continua in Ghisa Sferoidale

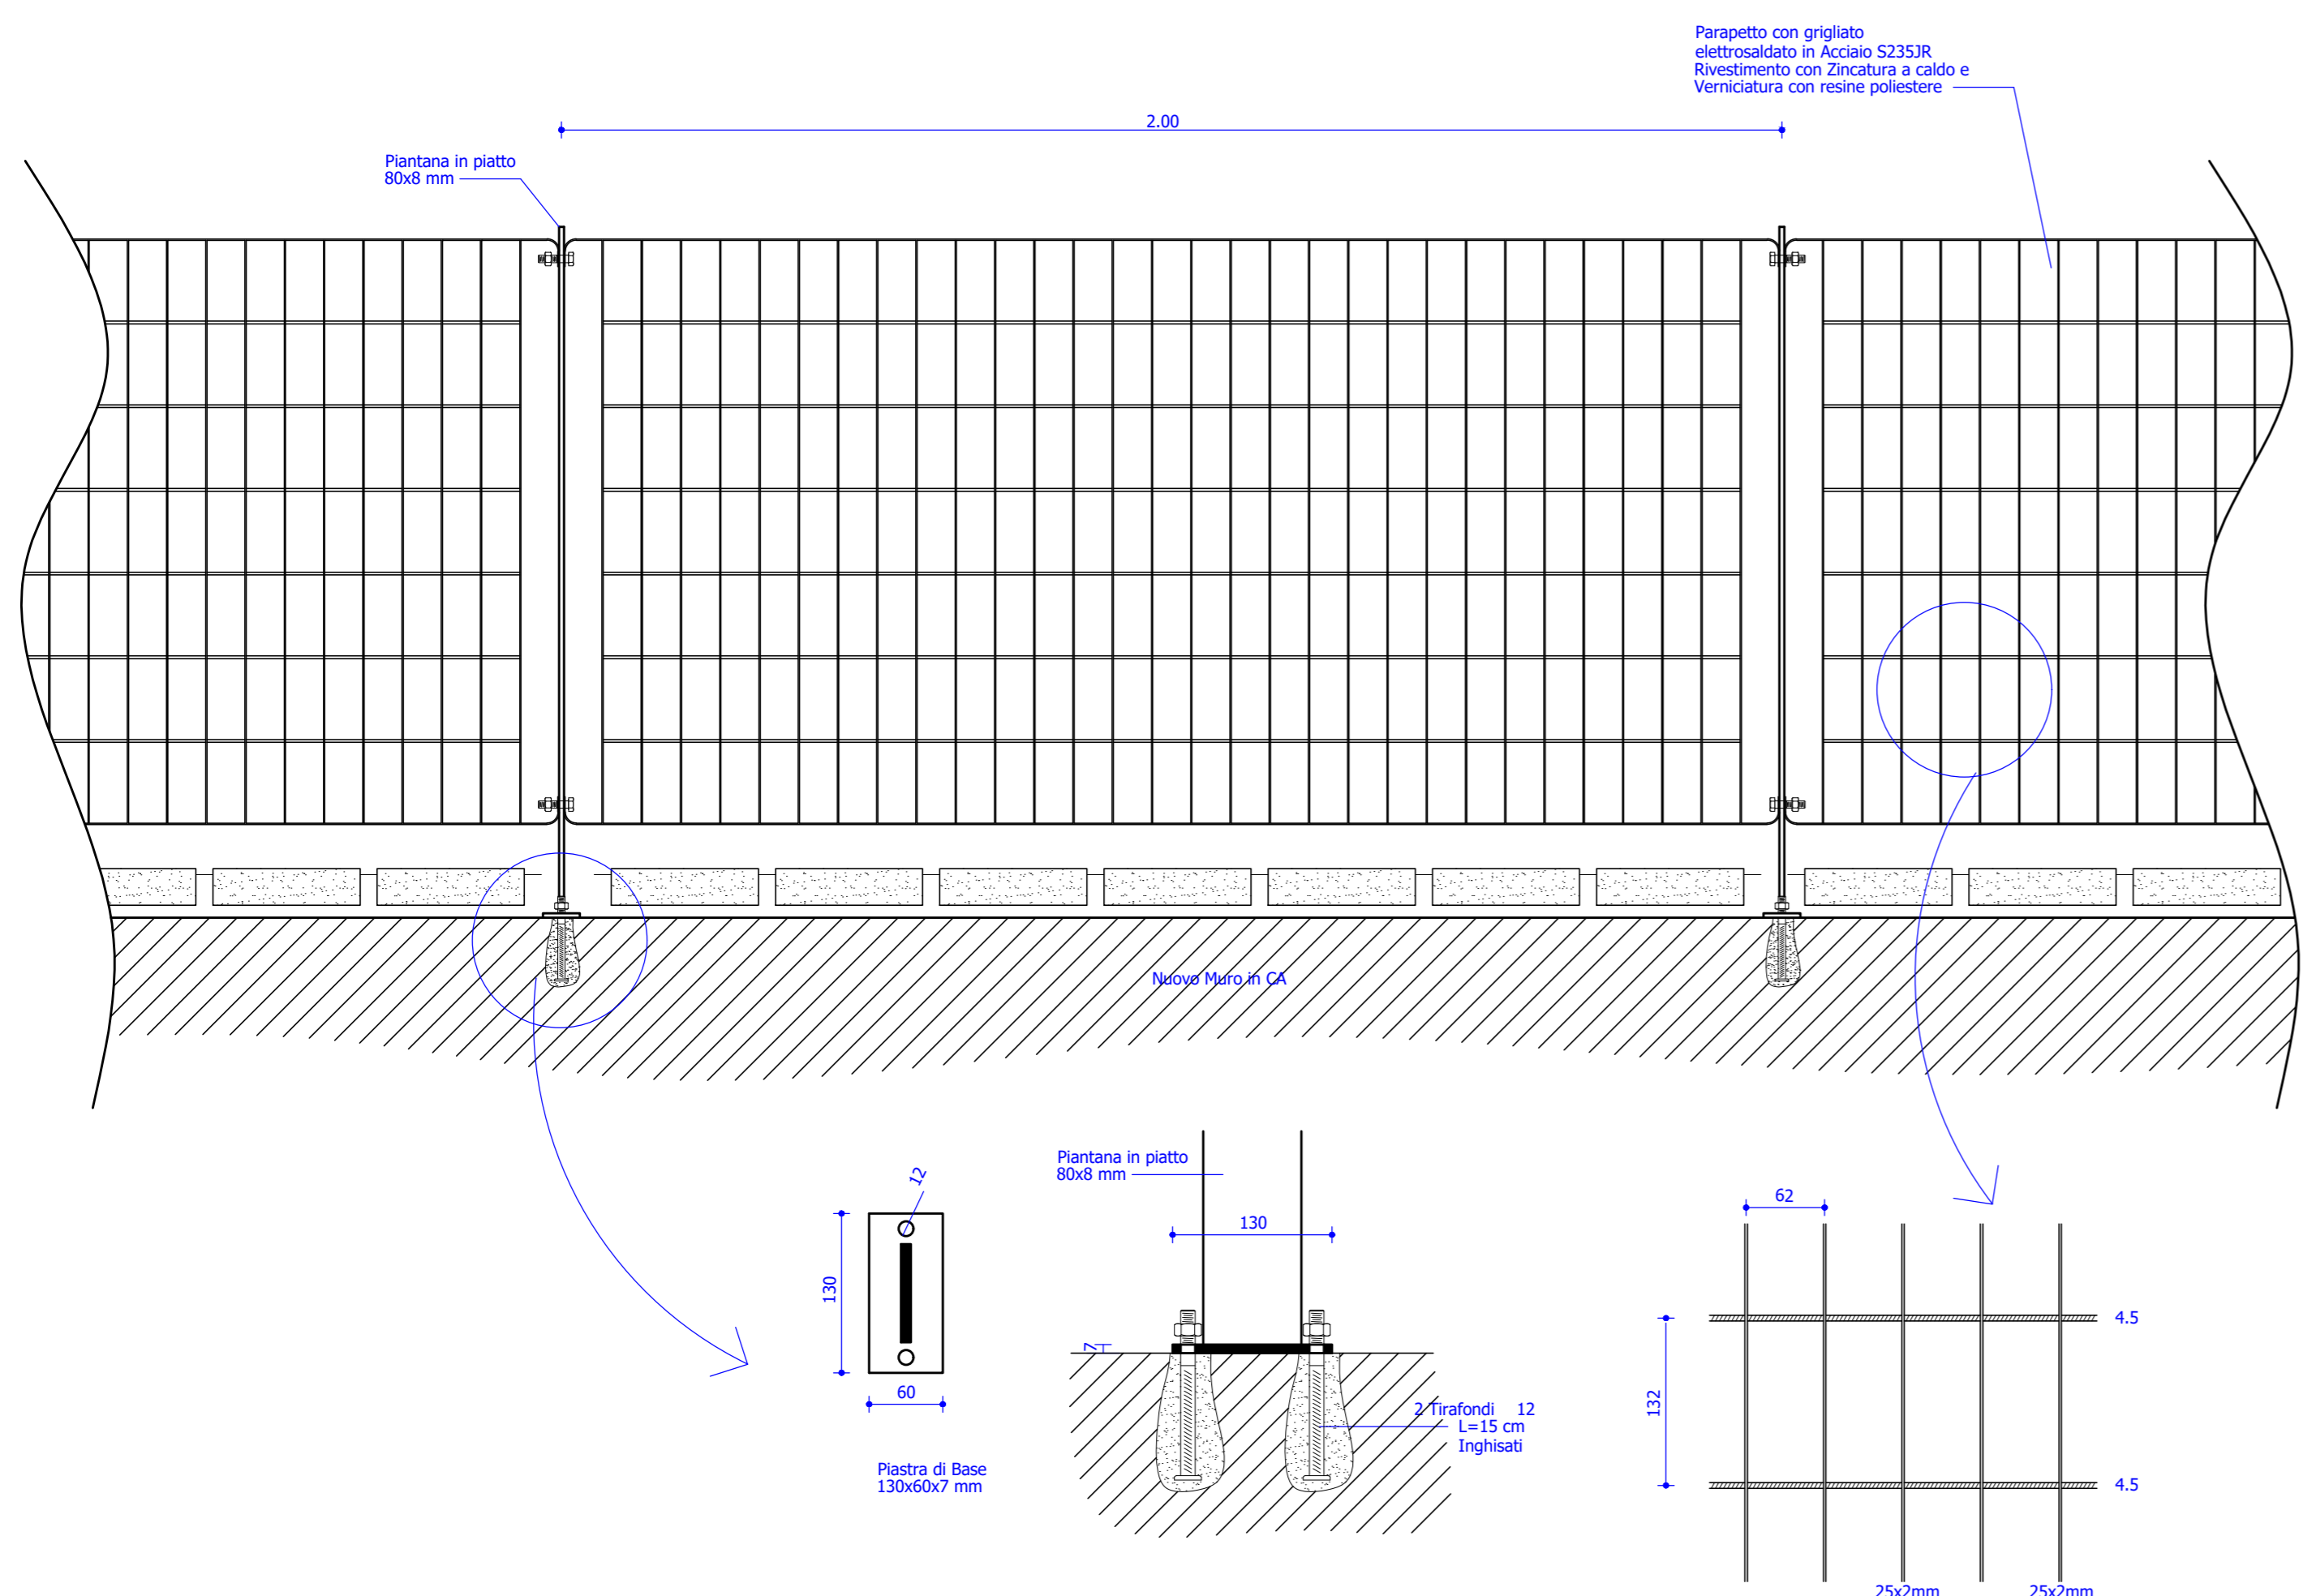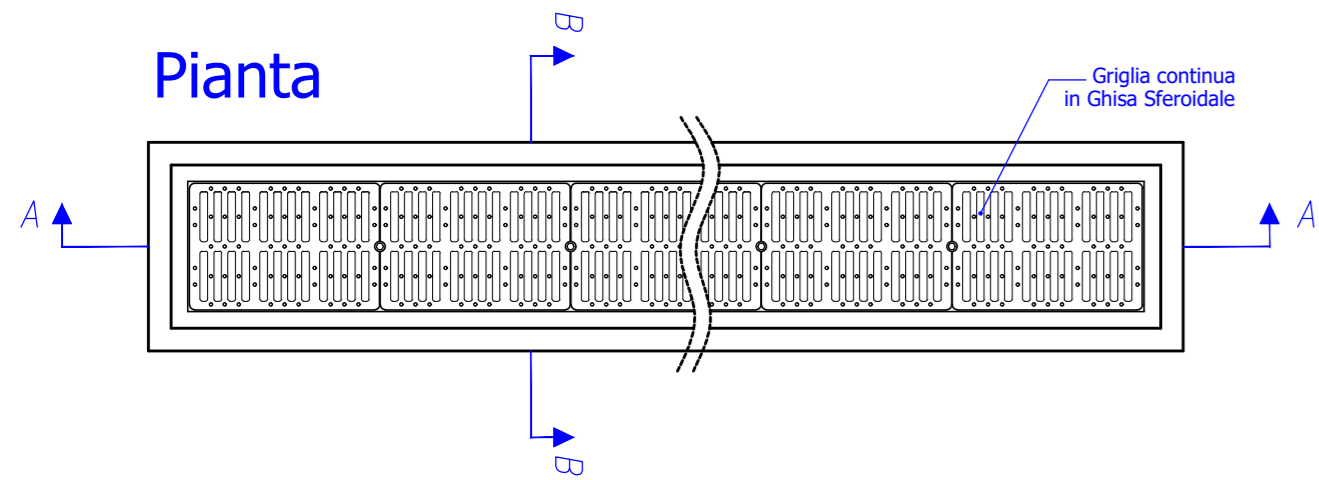

Particolari Costruttivi 2 - Scala 1:10
MARCIAPIEDE

